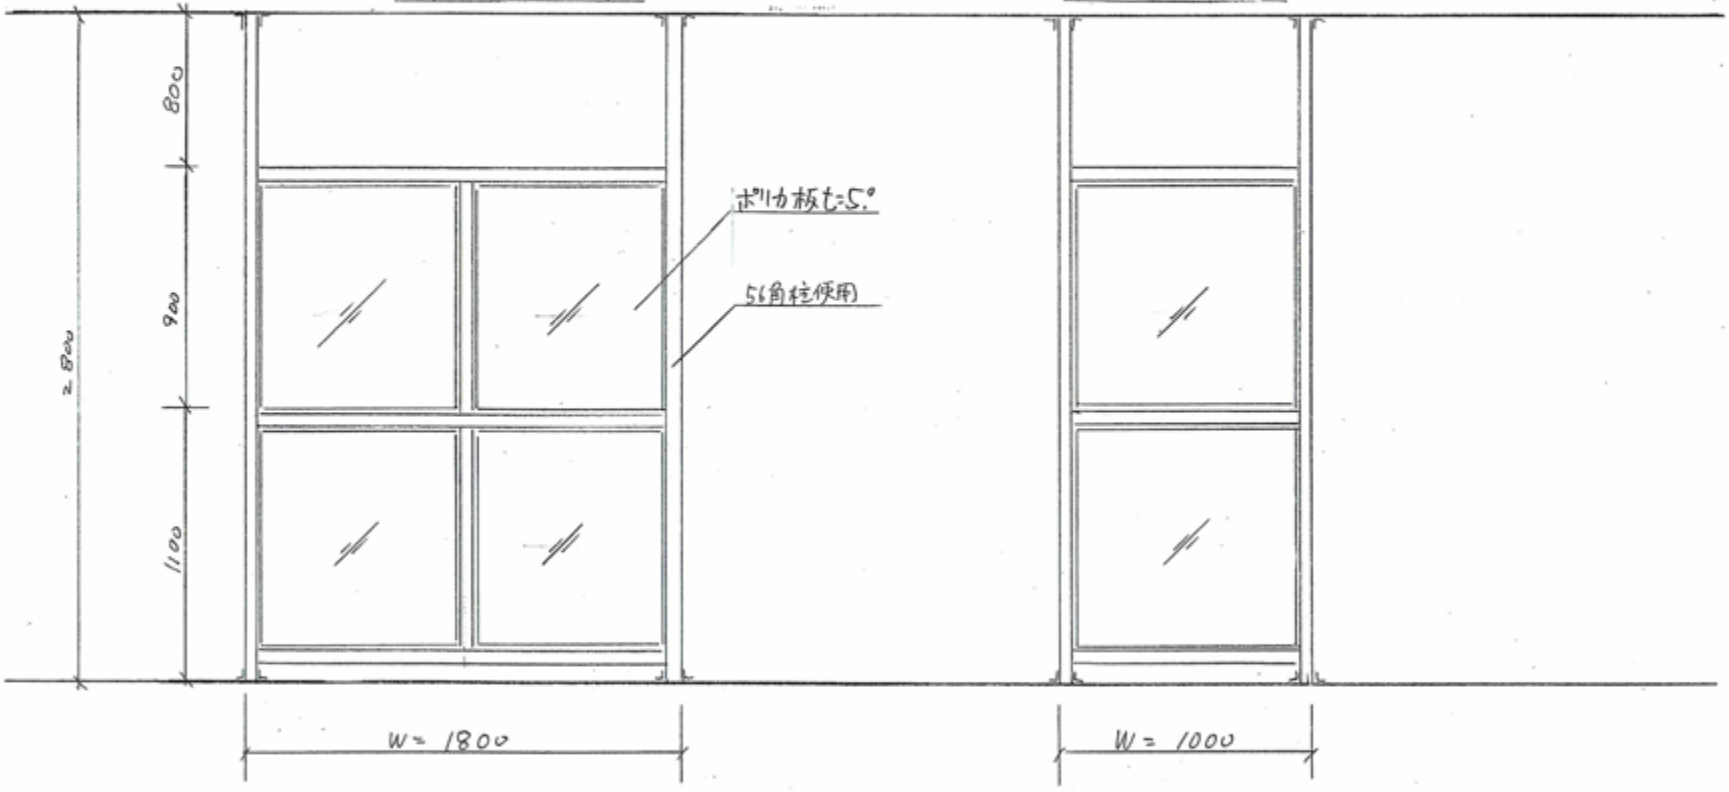

図面名		訂正	△			△			工事名		受領印	照査	設計	図番
			△			△					年 月 日			
			△			△								
			△			△								
			△			△								