現状のひさし寸法です。

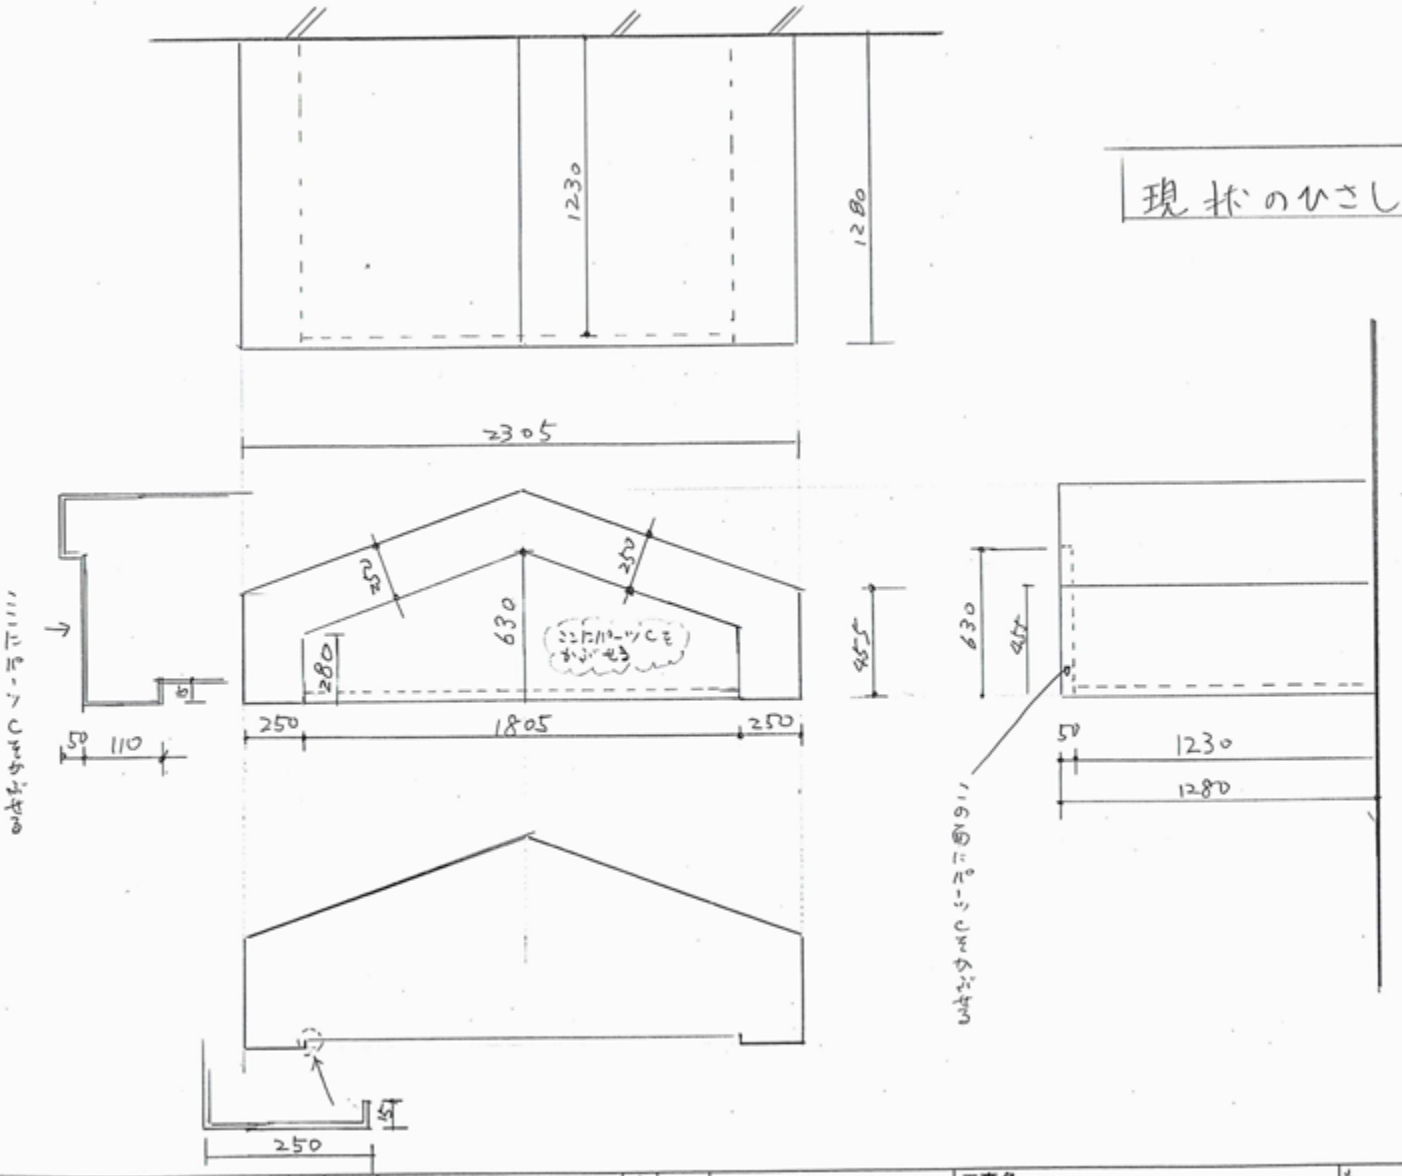

株式会社ところざわ産業
埼玉県所沢市岩岡町642－15
TEL 042－922－4333
FAX 042－928－2756

図面名	訂正	工事名	受領印	縮尺	設計	図番
		ひさし改修工事	年 月 日			