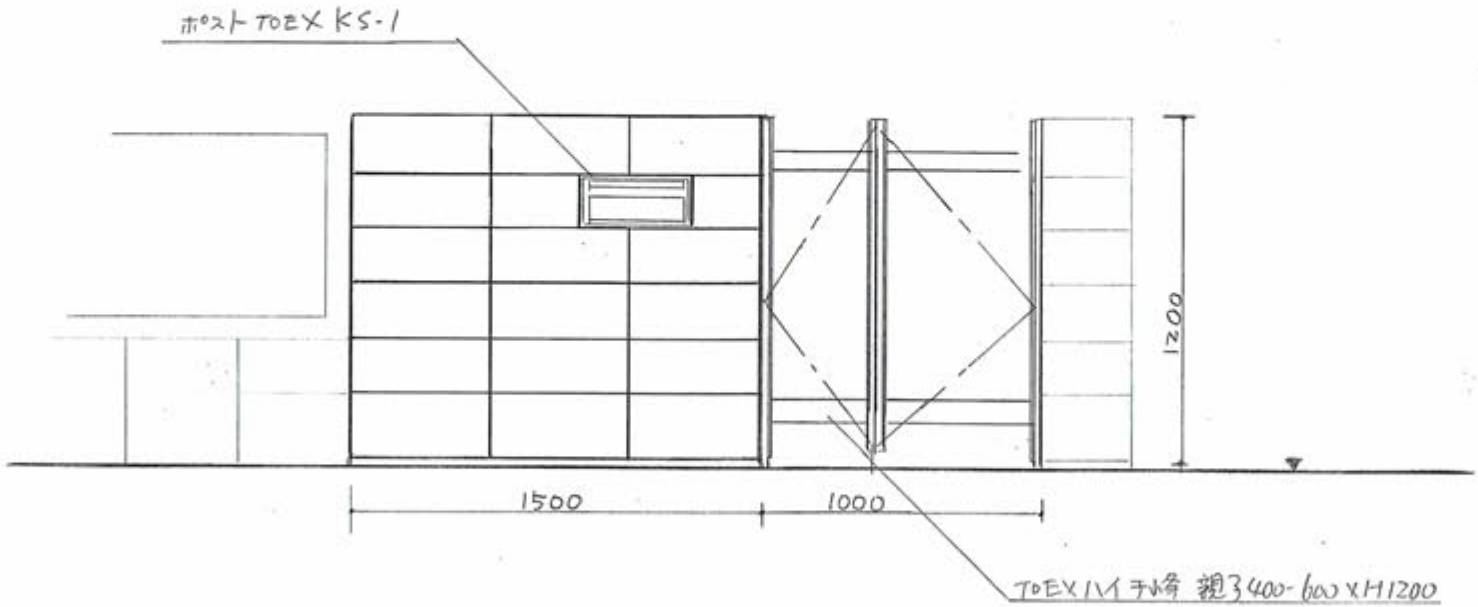

訂正	△	. .	工事名		受領	トステム株式会社	スケール	1/20
	△	. .						
	△	. .						
	△	. .						
	△	. .						
			ボタニカ内扉修繕		16年 8月10日	商業 . .	設計 . .	図番 1

T-C-900 2000.11. 900000 (T)