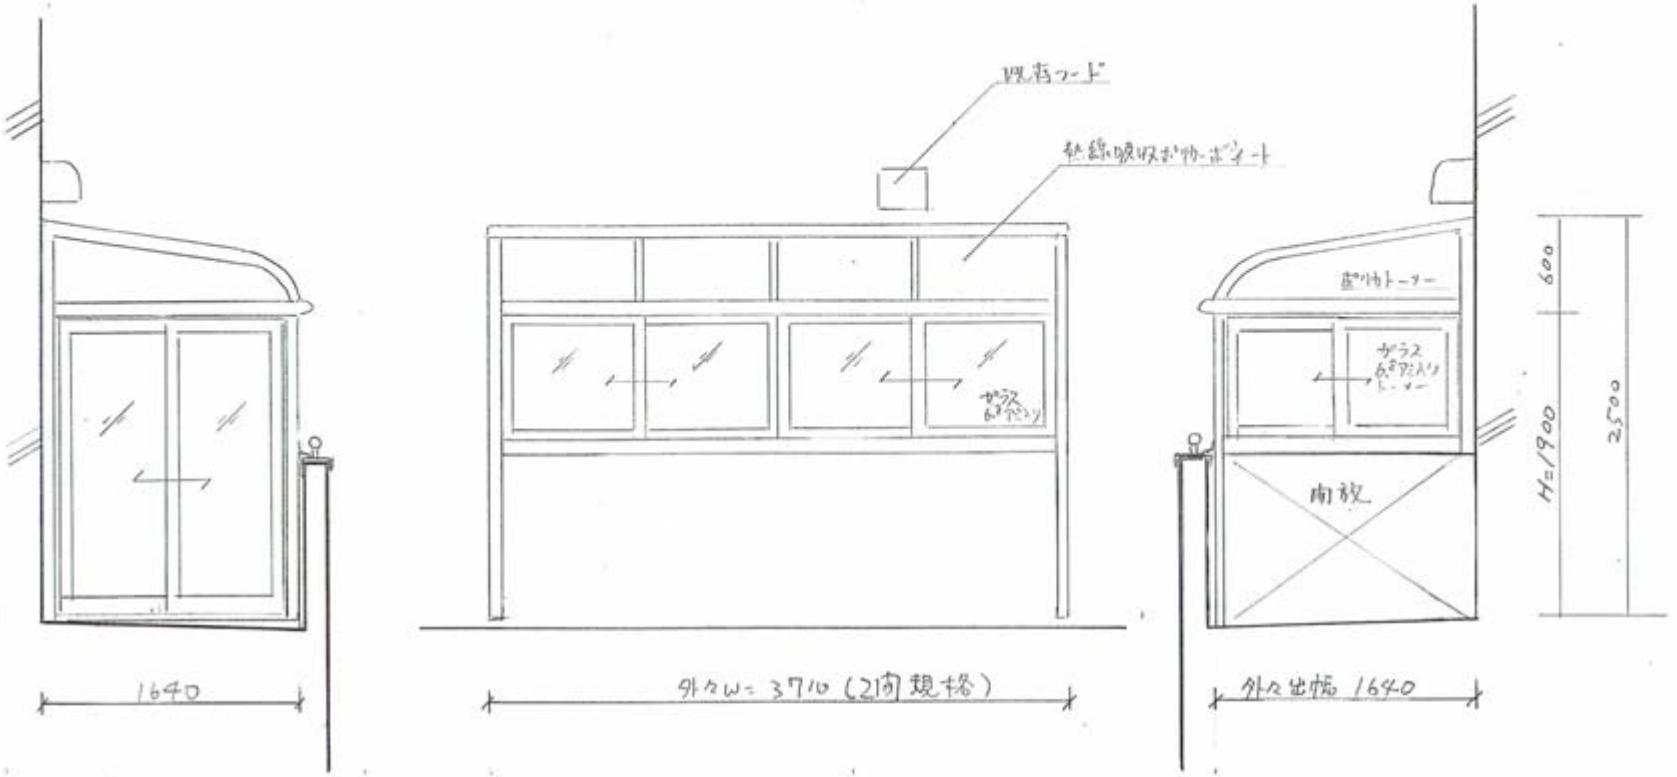

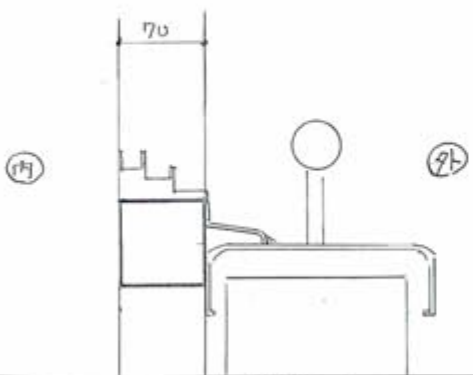

トステム 日セるんですII 土間納り R型
色 シャイングレー 2間×6尺（出幅加工有）
屋根 熱線吸収ポリカボネート
ガラス ヒシクロストーメー 下さげ，内部目隠し付

図面名	訂正	△	△	工事名		受領印	担当 設計 図番
		△	△	郵サンルーム工事		年 月 日	
		△	△				
		△	△				
		△	△				