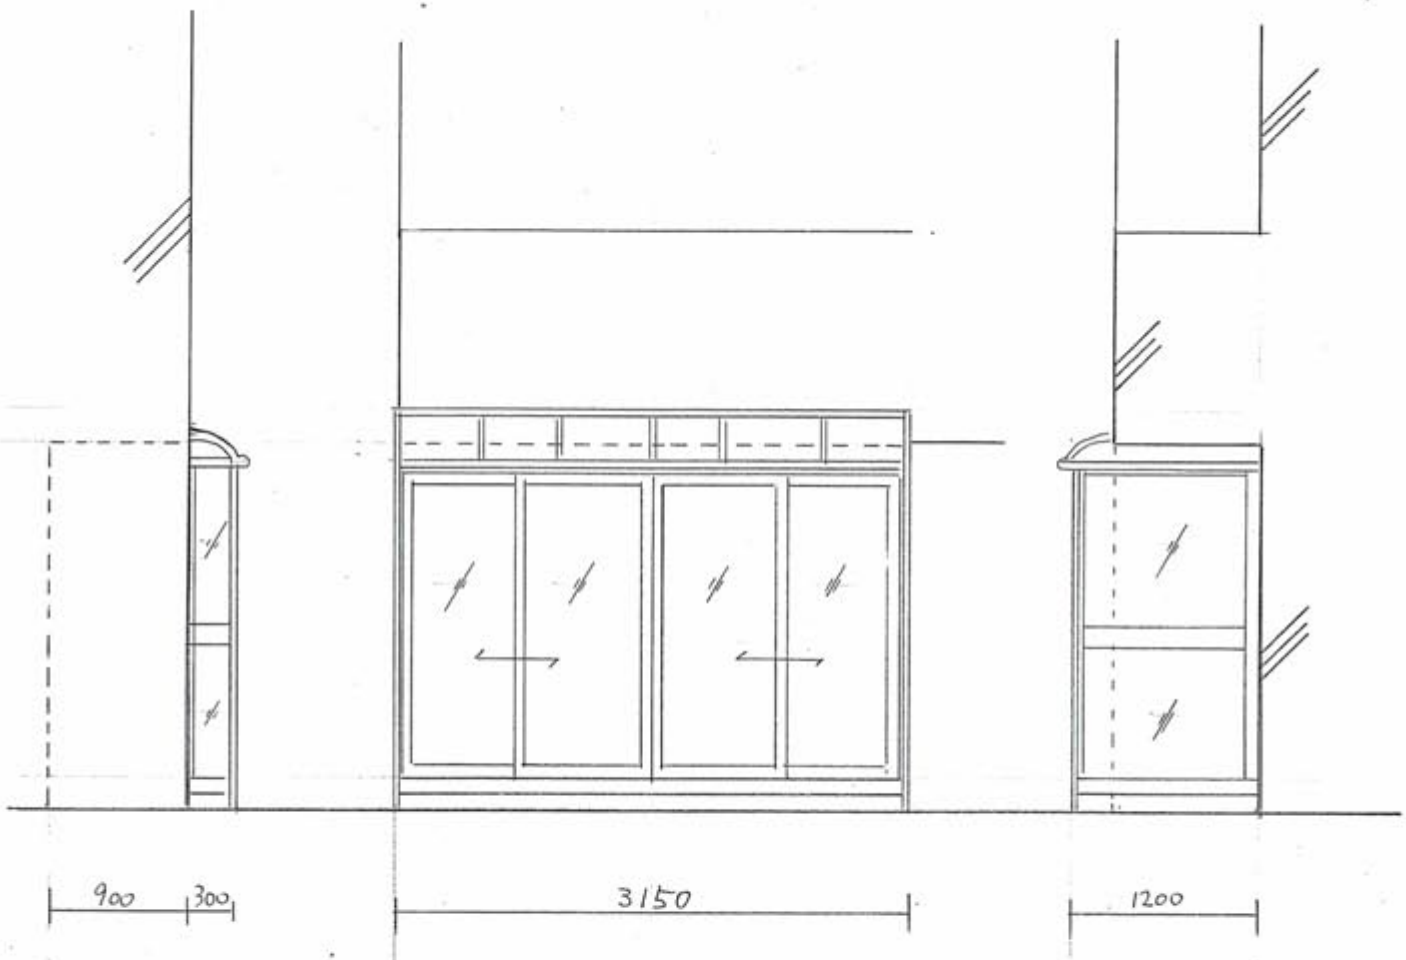

アルミサンルーム トステムほセラんぴすII R型 床ありF面引違い窓仕様建)、側面左右共FIX窓

図面名	訂正				工事名		受領印	照査	設計	図番
	△		△							
	△		△							
	△		△							
	△		△							
	△		△				年 月 日			